

Modrá sekce

M1 - Apartmán 4-lůžkový + 2x přistýlka (48 m²)


M2 - Standardní 2-lůžkový pokoj + 2x přistýlka (23 m²)

M3 - Standardní 2-lůžkový pokoj (29 m²)

Rodinné pokoje Herberky

H1 - 3-lůžkový pokoj + 1x palanda (2 lůžka) (43 m²)

H2 - 5-lůžkový pokoj + 2x přistýlka (63 m²)

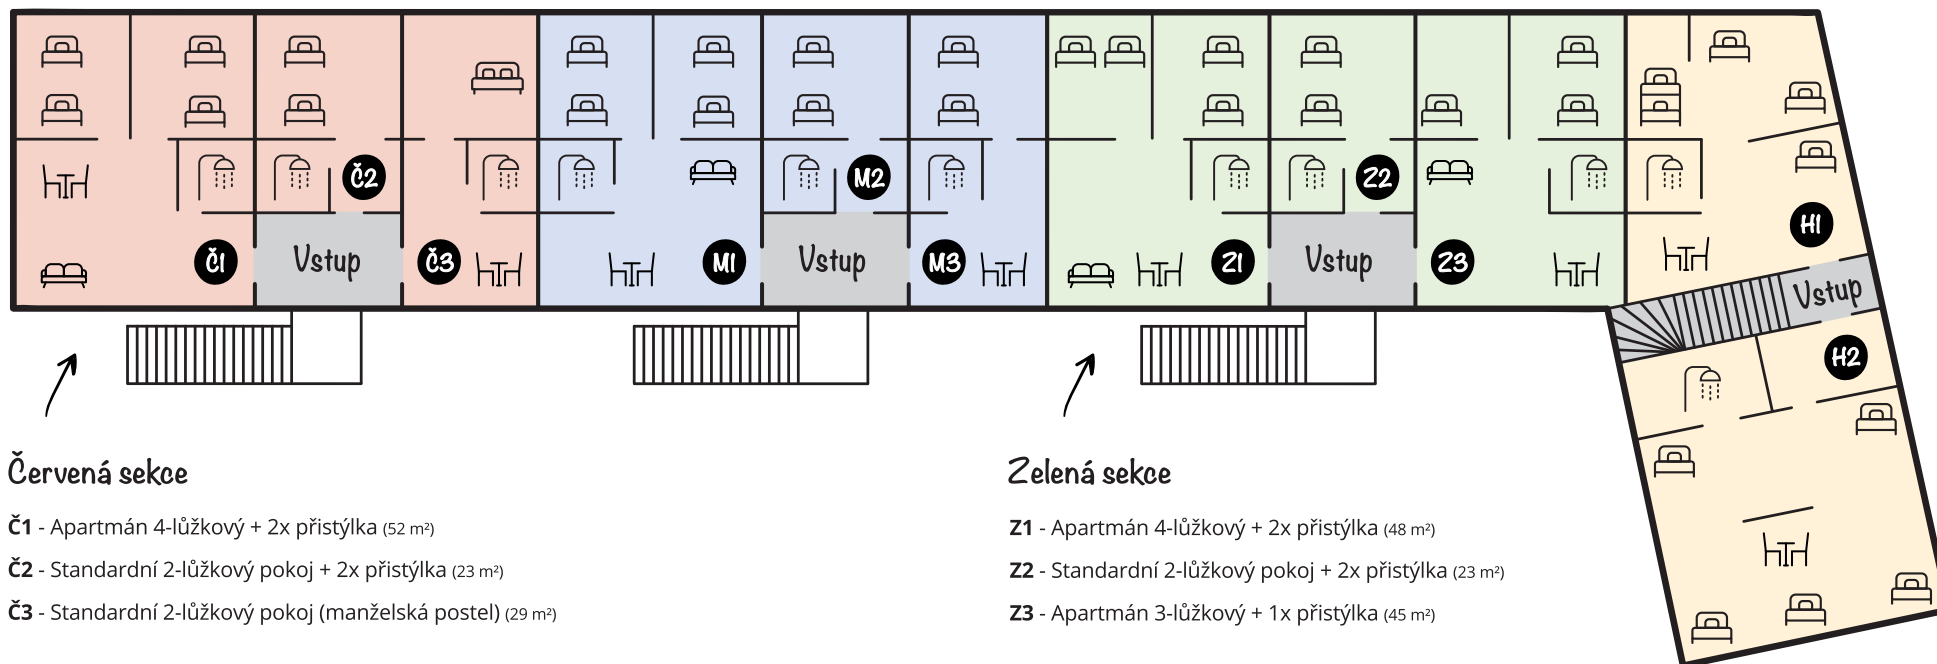

Červená sekce

Č1 - Apartmán 4-lůžkový + 2x přistýlka (52 m²)

Č2 - Standardní 2-lůžkový pokoj + 2x přistýlka (23 m²)

Č3 - Standardní 2-lůžkový pokoj (manželská postel) (29 m²)

Zelená sekce

Z1 - Apartmán 4-lůžkový + 2x přistýlka (48 m²)

Z2 - Standardní 2-lůžkový pokoj + 2x přistýlka (23 m²)

Z3 - Apartmán 3-lůžkový + 1x přistýlka (45 m²)

Ubytování

Celková kapacita tvrze KRASSA je 62 lůžek.

Ubytování nabízíme v apartmánech, dvojlůžkových nebo rodinných pokojích.

Bungalovy

B1 Leopard - 2-lůžkový pokoj (36 m²)


B2 Lev - 2-lůžkový pokoj (36 m²)

B3 Nosorožec - 2-lůžkový pokoj (36 m²)

B4 Slon - 2-lůžkový pokoj (36 m²)

B5 Buvol - 2-lůžkový pokoj (36 m²)

B6 Žirafa - 2-lůžkový apartmán (56 m²)

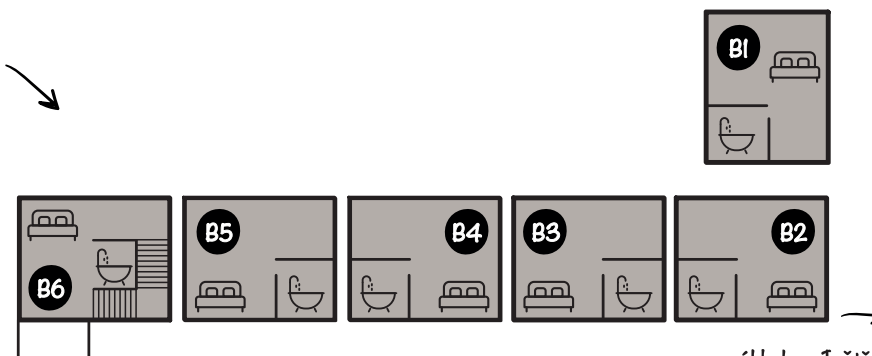

výchled na Ještěd